


AUGER

CONSTRUCTION

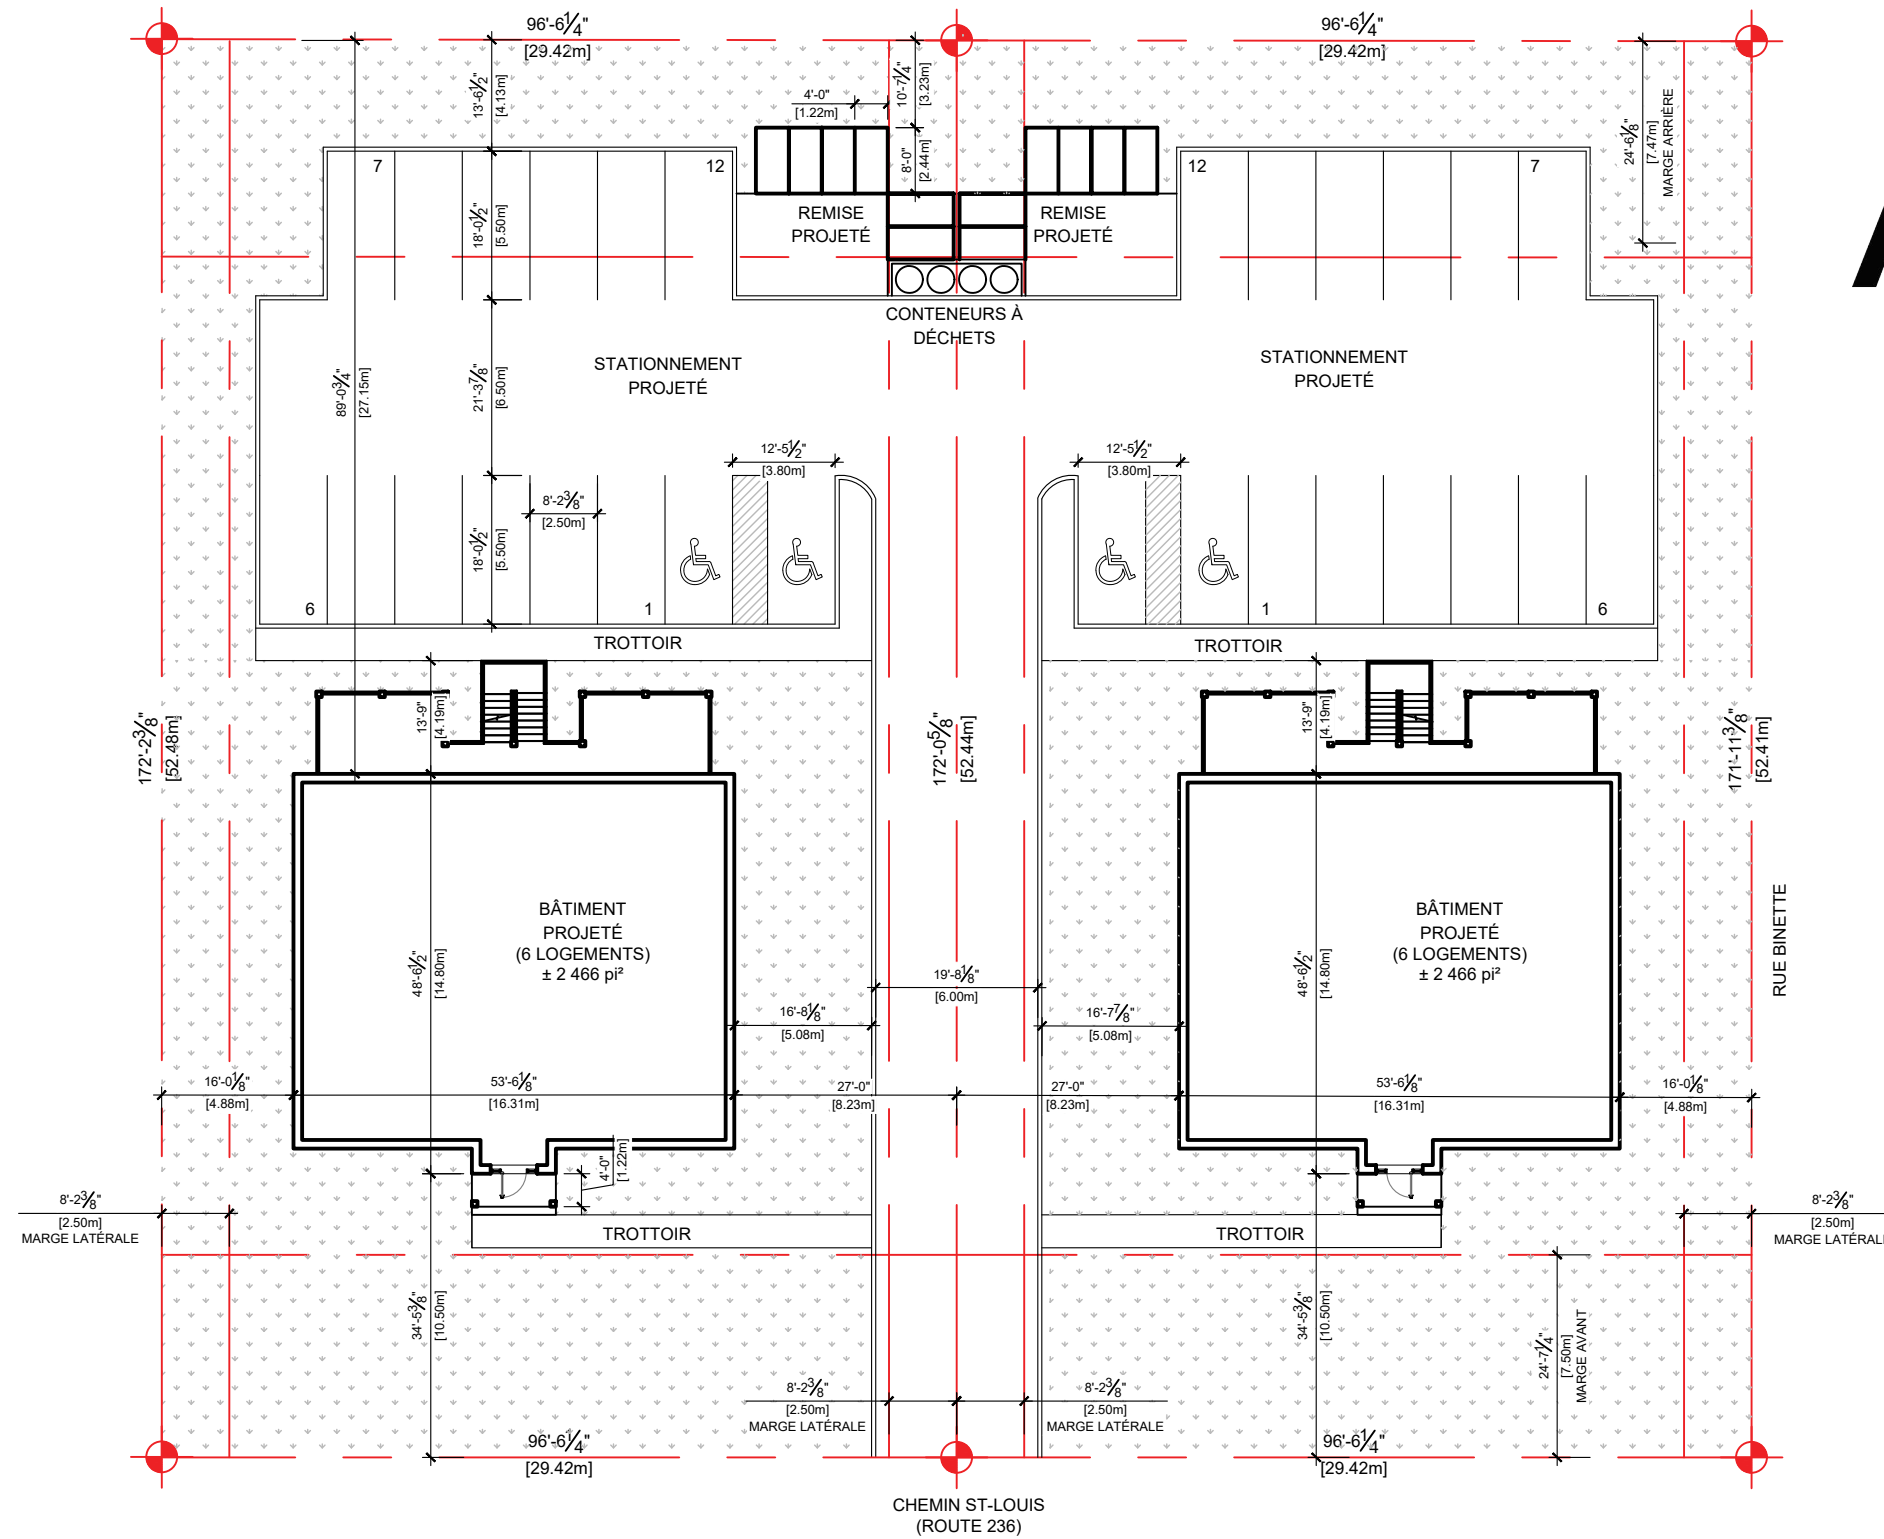

Dessiné par: V.S. | Vérifié par: M.L. | Date: 19.11.26 | Échelle: | No. PROJET CLA : 19-11-645

PRÉLIMINAIRE | NOUVEAU BÂTIMENT À 6 LOGEMENTS, BEAUHARNOIS

Ne pas mesurer directement à partir des dessins. Avant le commencement de tous travaux, l'entrepreneur général doit vérifier les dimensions sur le site. L'entrepreneur général doit aviser les architectes de toutes variations entre les mesures prises sur le site et les plans. Les travaux et les matériaux doivent être conformes aux normes et aux standards en cours. Ces dessins sont la propriété de **CORMIER LEFEBVRE ARCHITECTES** et ne doivent pas être copiés ou reproduits en partie ou en entier sans autorisation.

Laval
T 450 934 7446
F 450 934 7522
info@clararchitectes.ca

Vaudreuil-Dorion
T 450 424 8345
F 450 424 4867
clararchitectes.ca


CORMIER **LEFEBVRE** **ARCHITECTES**

PLAN TYPE



AUGER

CONSTRUCTION

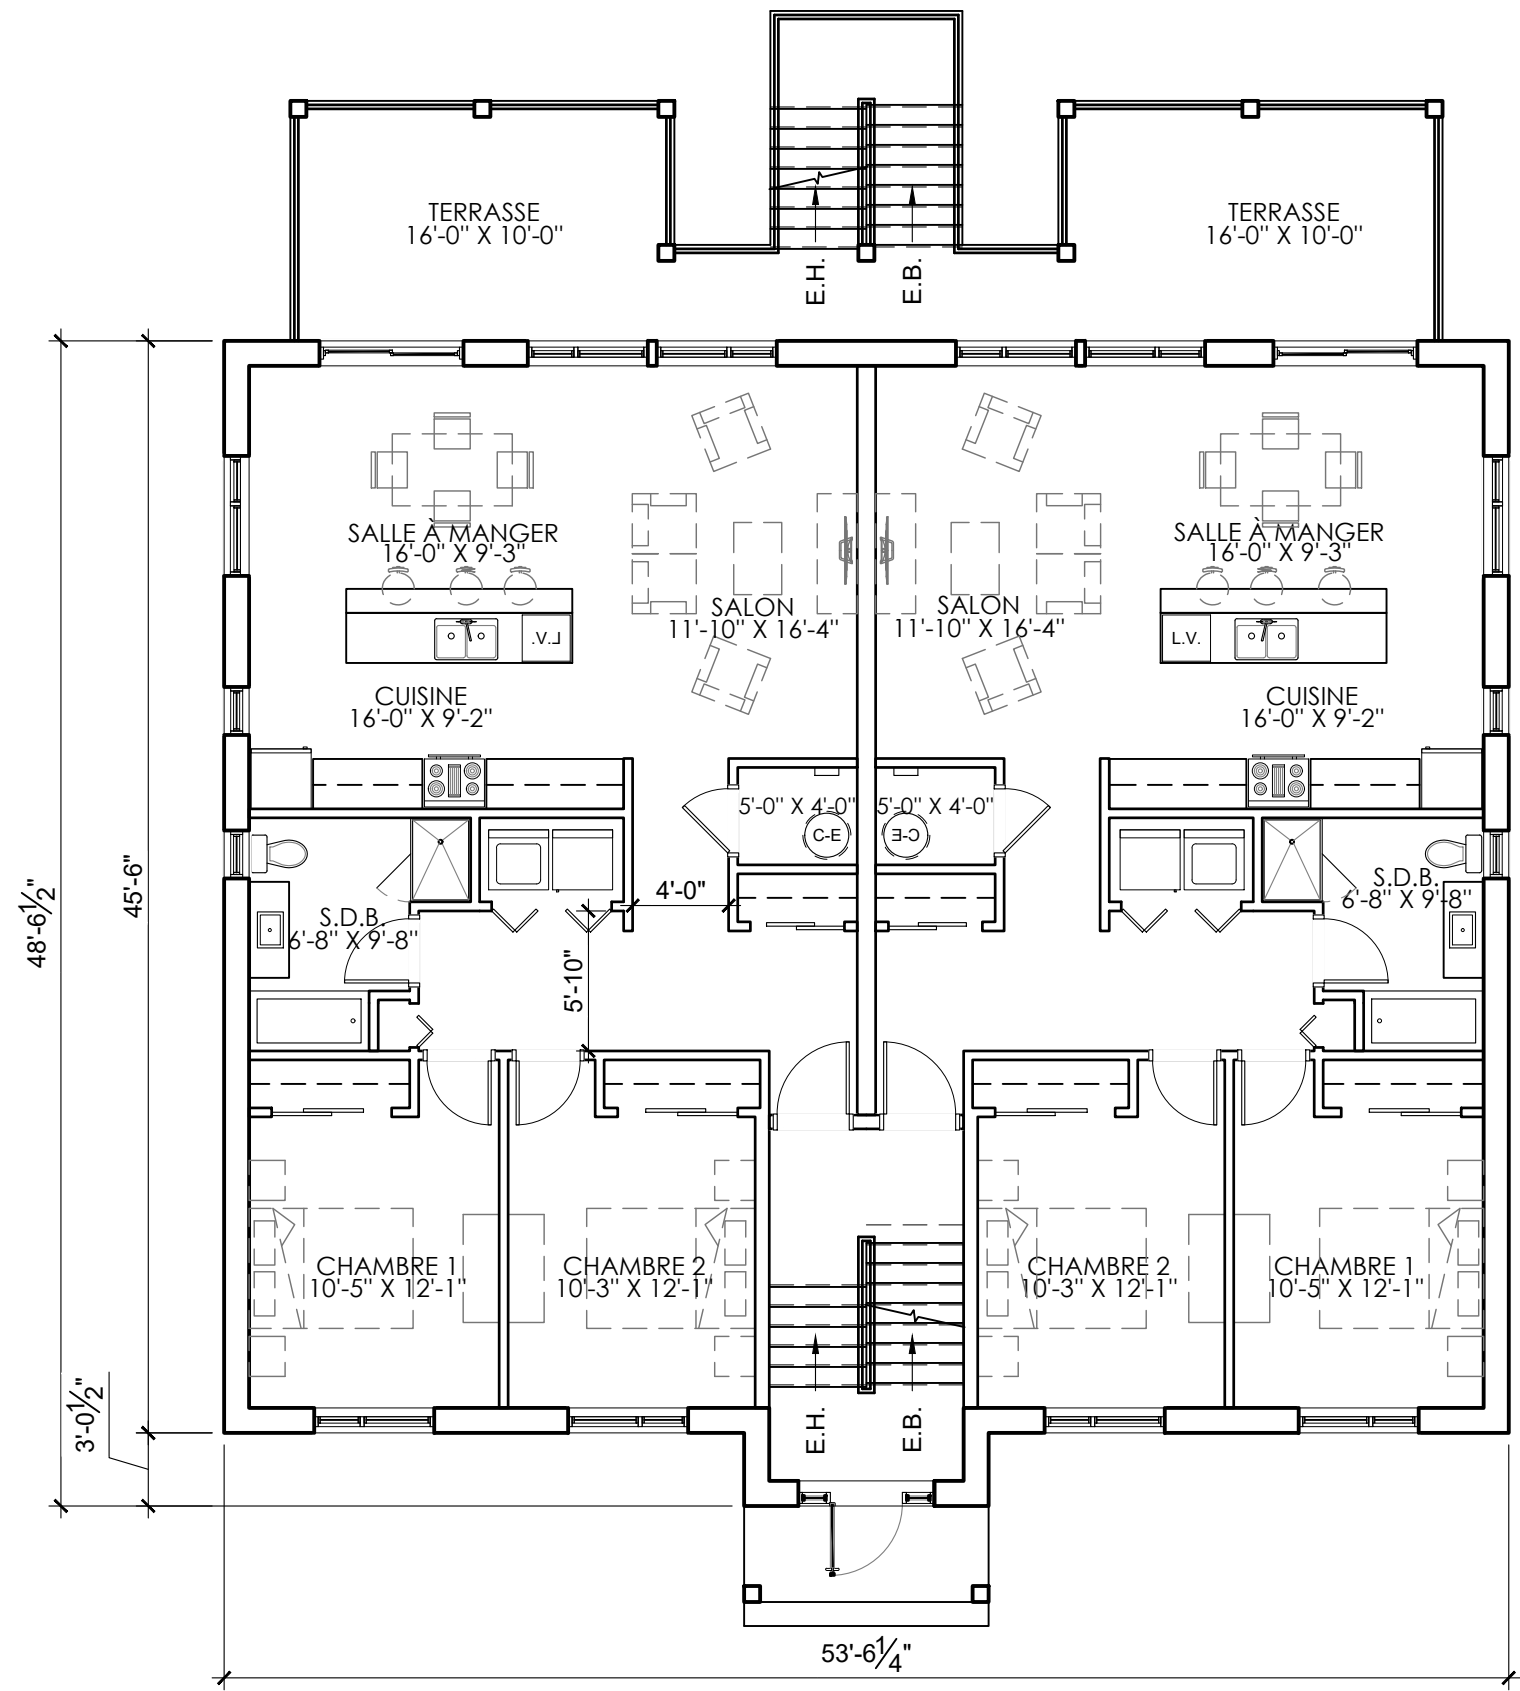

Dessiné par: V.S. | Vérifié par: M.L. | Date: 19.11.26 | Échelle: 1/8" = 1'-0" | No. PROJET CLA : 19-11-645

PRÉLIMINAIRE | NOUVEAU BÂTIMENT À 6 LOGEMENTS, BEAUHARNOIS

Ne pas mesurer directement à partir des dessins. Avant le commencement de tous travaux, l'entrepreneur général doit vérifier les dimensions sur le site. L'entrepreneur général doit aviser les architectes de toutes variations entre les mesures prises sur le site et les plans. Les travaux et les matériaux doivent être conformes aux normes et aux standards en cours. Ces dessins sont la propriété de **CORMIER LEFEBVRE ARCHITECTES** et ne doivent pas être copiés ou reproduits en partie ou en entier sans autorisation.

Laval
T 450 934 7446
F 450 934 7522
info@clarchitectes.ca

Vaudreuil-Dorion
T 450 424 8345
F 450 424 4867
clarchitectes.ca





ÉLÉVATION DROITE

ÉLÉVATIONS

AUGER

CONSTRUCTION



ÉLÉVATION AVANT

Dessiné par: V.S. | Vérifié par: M.L. | Date: émis 19.11.26 | Echelle: 1/8" = 1'-0" | No. PROJET CLA : 19-11-645

PRÉLIMINAIRE | NOUVEAU BÂTIMENT À 6 LOGEMENTS, BEAUHARNOIS

Ne pas mesurer directement à partir des dessins. Avant le commencement de tous travaux, l'entrepreneur général doit vérifier les dimensions sur le site. L'entrepreneur général doit aviser les architectes de toutes variations entre les mesures prises sur le site et les plans. Les travaux et les matériaux doivent être conformes aux normes et aux standards en cours. Ces dessins sont la propriété de **CORMIER LEFEBVRE ARCHITECTES** et ne doivent pas être copiés ou reproduits en partie ou en entier sans autorisation.

Laval
T 450 934 7446
F 450 934 7522
info@clarchitectes.ca

Vaudreuil-Dorion
T 450 424 8345
F 450 424 4867
clarchitectes.ca

CORMIER **ARC**
LEFEBVRE **HITE**
CTES



ÉLÉVATION GAUCHE

ÉLÉVATIONS

AUGER

CONSTRUCTION



ÉLÉVATION ARRIÈRE

Dessiné par: V.S. | Vérifié par: M.L. | Date: émis 19.11.26 | Échelle: 1/8" = 1'-0" | No. PROJET CLA : 19-11-645

PRÉLIMINAIRE | NOUVEAU BÂTIMENT À 6 LOGEMENTS, BEAUHARNOIS

Ne pas mesurer directement à partir des dessins. Avant le commencement de tous travaux, l'entrepreneur général doit vérifier les dimensions sur le site. L'entrepreneur général doit aviser les architectes de toutes variations entre les mesures prises sur le site et les plans. Les travaux et les matériaux doivent être conformes aux normes et aux standards en cours. Ces dessins sont la propriété de **CORMIER LEFEBVRE ARCHITECTES** et ne doivent pas être copiés ou reproduits en partie ou en entier sans autorisation.

Laval
T 450 934 7446
F 450 934 7522
info@clarchitectes.ca

Vaudreuil-Dorion
T 450 424 8345
F 450 424 4867
clarchitectes.ca

CORMIER **ARC**
LEFEBVRE **HITE**
CTES