

PROJET RÉSIDENTIEL ET COMMERCIAL | BÂTIMENTS MIXTES

68 CHEMIN DE LA GRANDE LIGNE, RIGAUD (QC)



Dessiné par: B.Z. | Vérifié par: M.L. | Échelle: n/a | Date: 22.04.2020 | N.D.: 20 - 01 - 662

AUGER
CONSTRUCTION

450-218-2626
WWW.AUGERCONSTRUCTION.CA

PRESENTATION POUR CCU | CHEMIN DE LA GRANDE LIGNE, RIGAUD (QC) | AVRIL 2020

Laval
T 450 934 7446
F 450 934 7522
info@clarchitectes.ca


Vaudreuil-Dorion
T 450 424 8345
F 450 424 4867
clarchitectes.ca

CORMIER >RC
LEFEBVRE HITE
CTES

PLAN DU REZ-DE-CHAUSSÉE

ECH. 3/16" = 1'-0"

6
RC
HITE
CTES

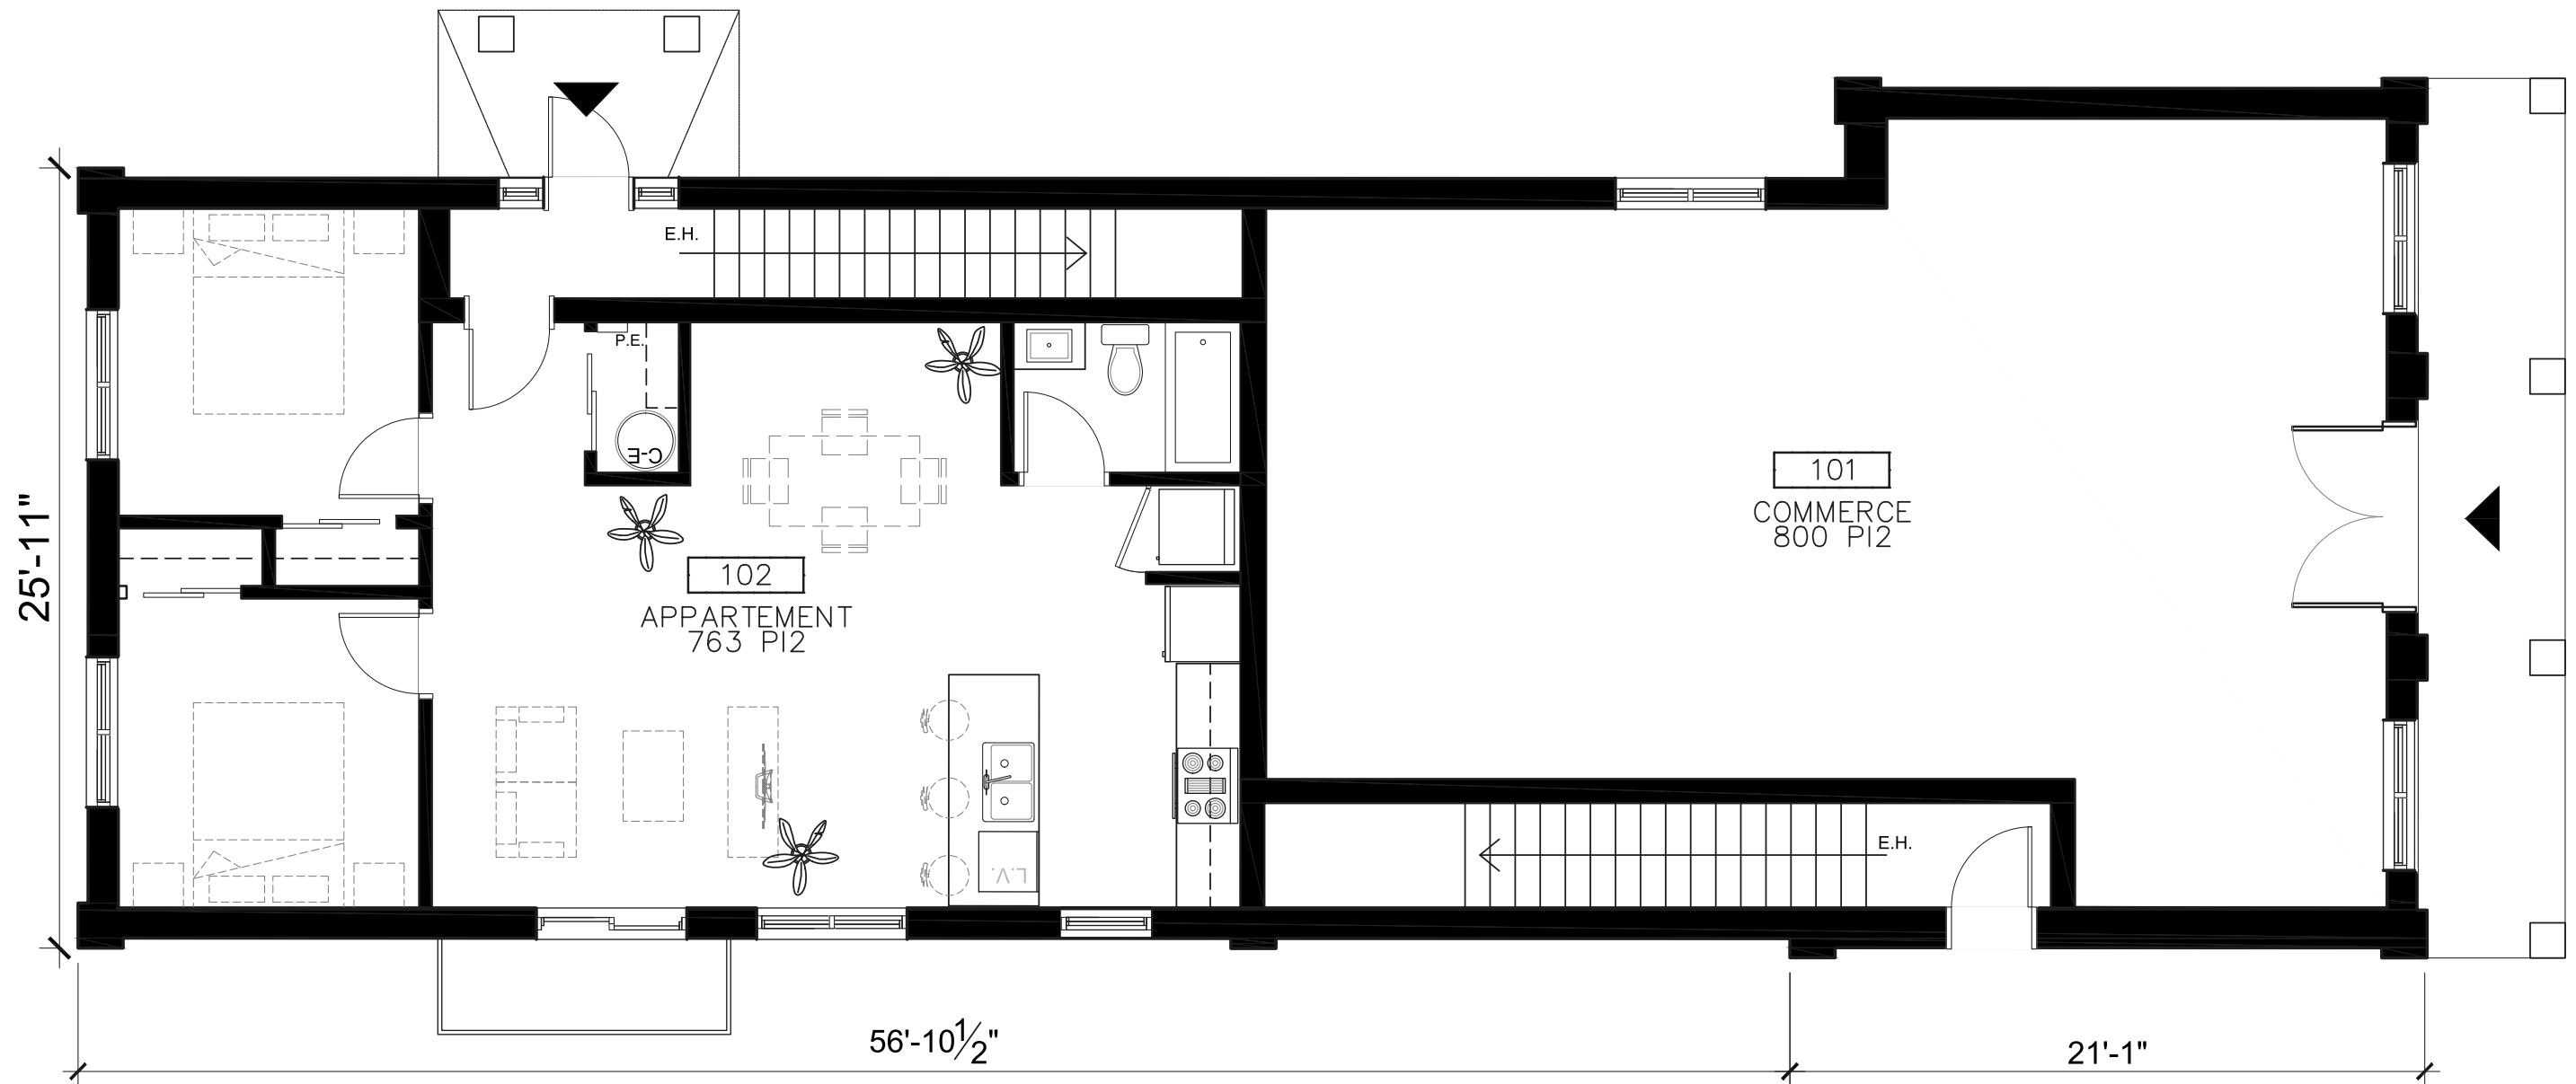

Dessiné par: B.Z. | Vérifié par: M.L. | Échelle: n/a | Date: 22.04.2020 | N.D.: 20-01-662

AUGER
CONSTRUCTION

450-218-2626
WWW.AUGERCONSTRUCTION.CA

PRESENTATION POUR CCU | CHEMIN DE LA GRANDE LIGNE, RIGAUD (QC) | AVRIL 2020

Laval
T 450 934 7446
F 450 934 7522
info@clarchitectes.ca


Vaudreuil-Dorion
T 450 424 8345
F 450 424 4867
clarchitectes.ca

CORMIER > RC
LEFEBVRE HITE
CTES

PLAN DE L'ÉTAGE

ECH. 3/16" = 1'-0"

7
VRC
HITE
CTES

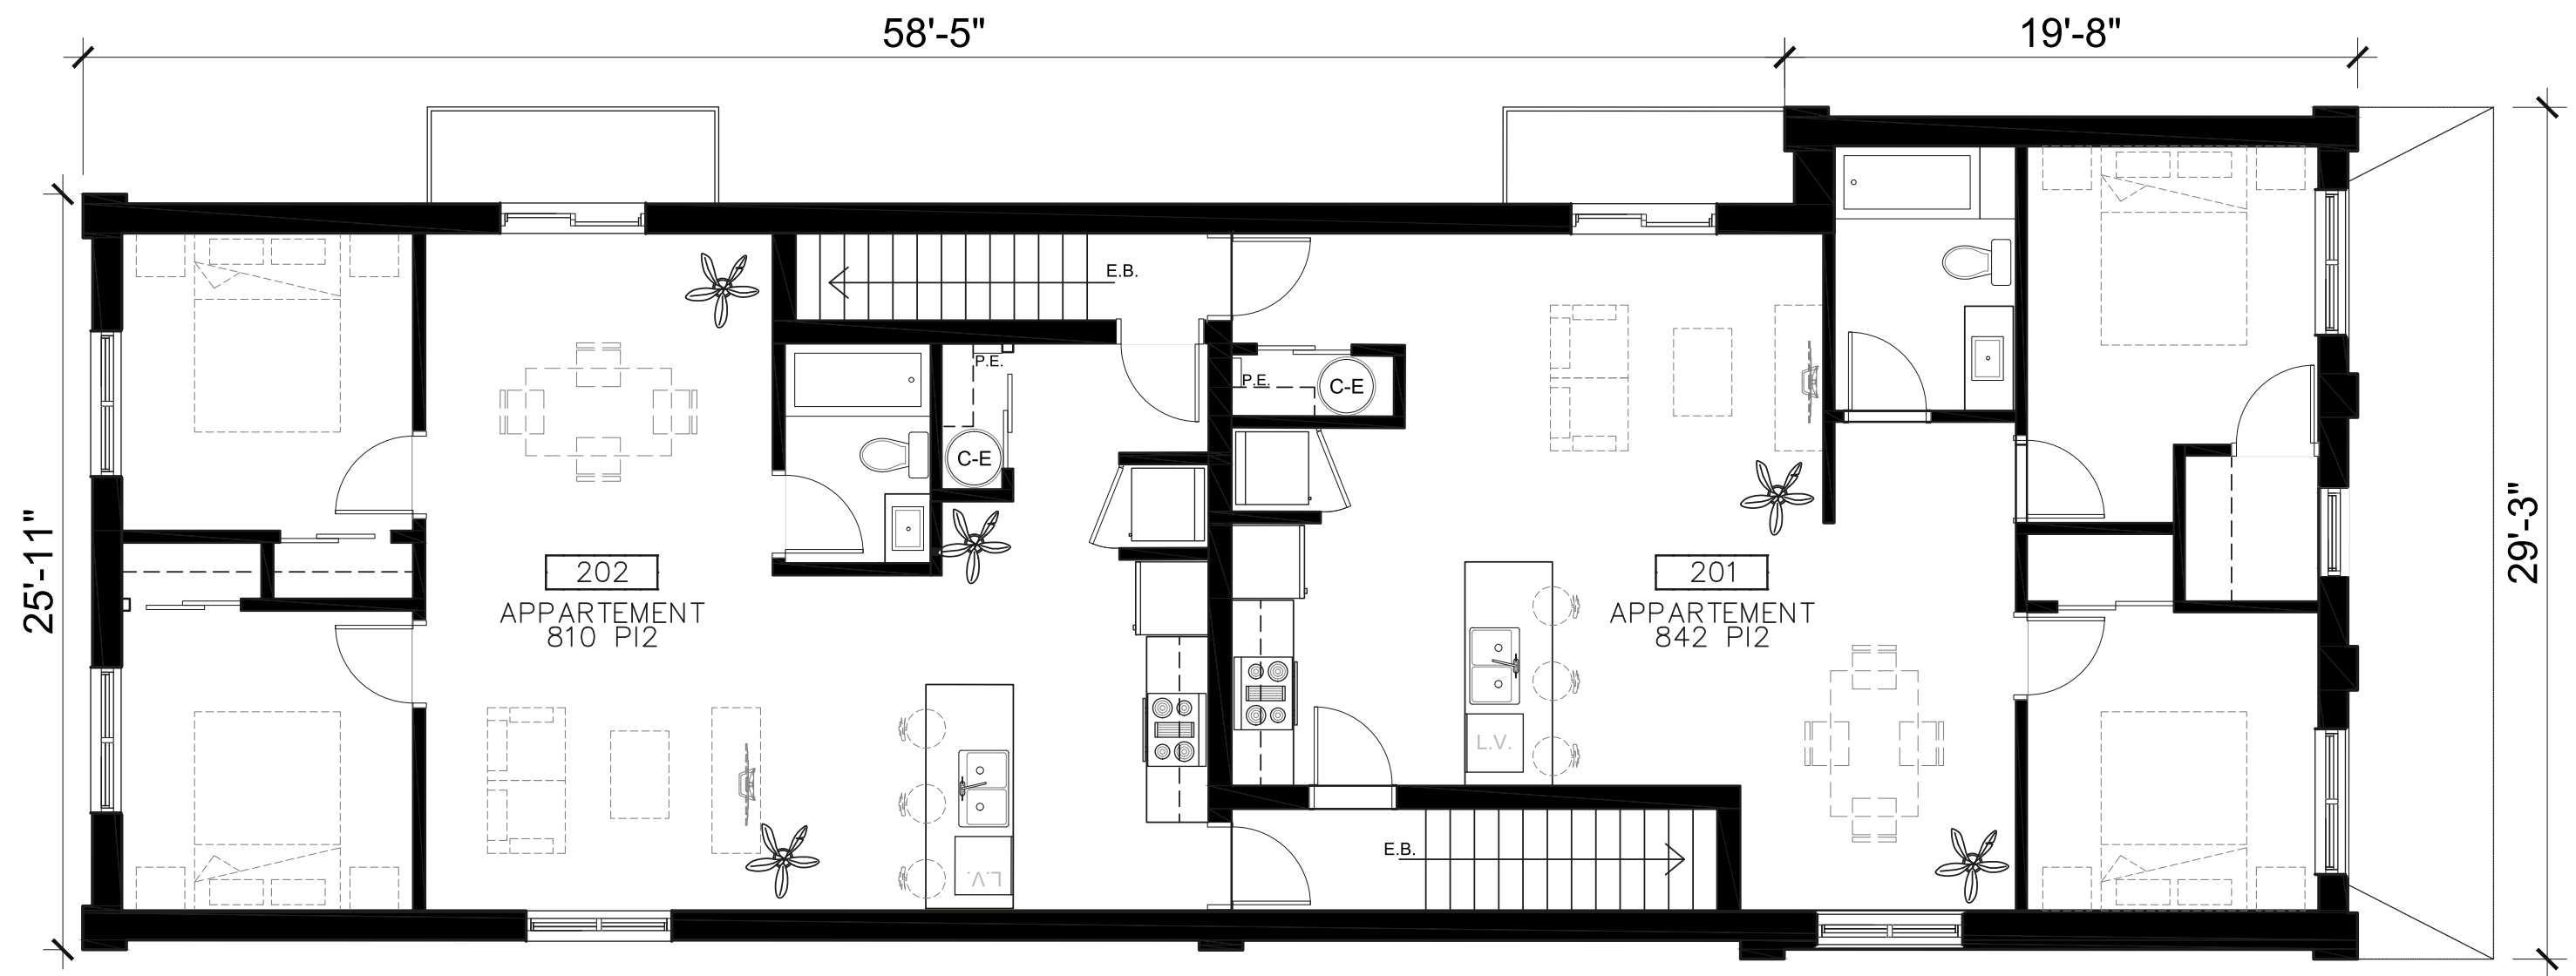

Dessiné par: B.Z. | Vérifié par: M.L. | Échelle: n/a | Date: 22.04.2020 | N.D.: 20-01-662

AUGER
CONSTRUCTION

450-218-2626
WWW.AUGERCONSTRUCTION.CA

PRESENTATION POUR CCU | CHEMIN DE LA GRANDE LIGNE, RIGAUD (QC) | AVRIL 2020

Laval
T 450 934 7446
F 450 934 7522
info@clarchitectes.ca

Vaudreuil-Dorion
T 450 424 8345
F 450 424 4867
clarchitectes.ca

CORMIER VRC
LEFEBVRE HITE
CTES

ÉLÉVATION TYPE - AVANT



Dessiné par: B.Z. | Vérifié par: M.L... | Échelle: n/a | Date: 22.04.2020 | N.D.: 20 - 01 - 662

AUGER
CONSTRUCTION

450-218-2626
WWW.AUGERCONSTRUCTION.CA

PRESENTATION POUR CCU | CHEMIN DE LA GRANDE LIGNE, RIGAUD (QC) | AVRIL 2020

Laval
T 450 934 7446
F 450 934 7522
info@clarchitectes.ca

Vaudreuil-Dorion
T 450 424 8345
F 450 424 4867
clarchitectes.ca

CORMIER >RC
LEFEBVRE HITE
CTES

ÉLÉVATION TYPE - LATÉRALE DROITE

REVÊTEMENT CANEXEL
COUL RENARD ROUX

PIERRE PERMACON CINCO PLUS
COULEUR : NUANCÉ GRIS CHAMBORD

MAÇONNERIE MERIDIAN BRIQUES
COULEUR : SUTTON



ÉLÉVATION TYPE - ARRIÈRE



Dessiné par: B.Z. | Vérifié par: M.L.. | Échelle: n/a | Date: 22.04.2020 | N.D.: 20 - 01 - 662

AUGER
CONSTRUCTION

450-218-2626
WWW.AUGERCONSTRUCTION.CA

PRESENTATION POUR CCU | CHEMIN DE LA GRANDE LIGNE, RIGAUD (QC) | AVRIL 2020

Laval
T 450 934 7446
F 450 934 7522
info@clararchitectes.ca

Vaudreuil-Dorion
T 450 424 8345
F 450 424 4867
clararchitectes.ca


CORMIER >RC
LEFEBVRE HITE
CTES

ÉLÉVATION TYPE - LATÉRALE GAUCHE

REVÊTEMENT CANEXEL
COUL RENARD ROUX

PIERRE PERMAÇON CINCO PLUS
COULEUR : NUANCÉ GRIS CHAMBORD

MAÇONNERIE MERIDIAN BRIQUES
COULEUR : SUTTON

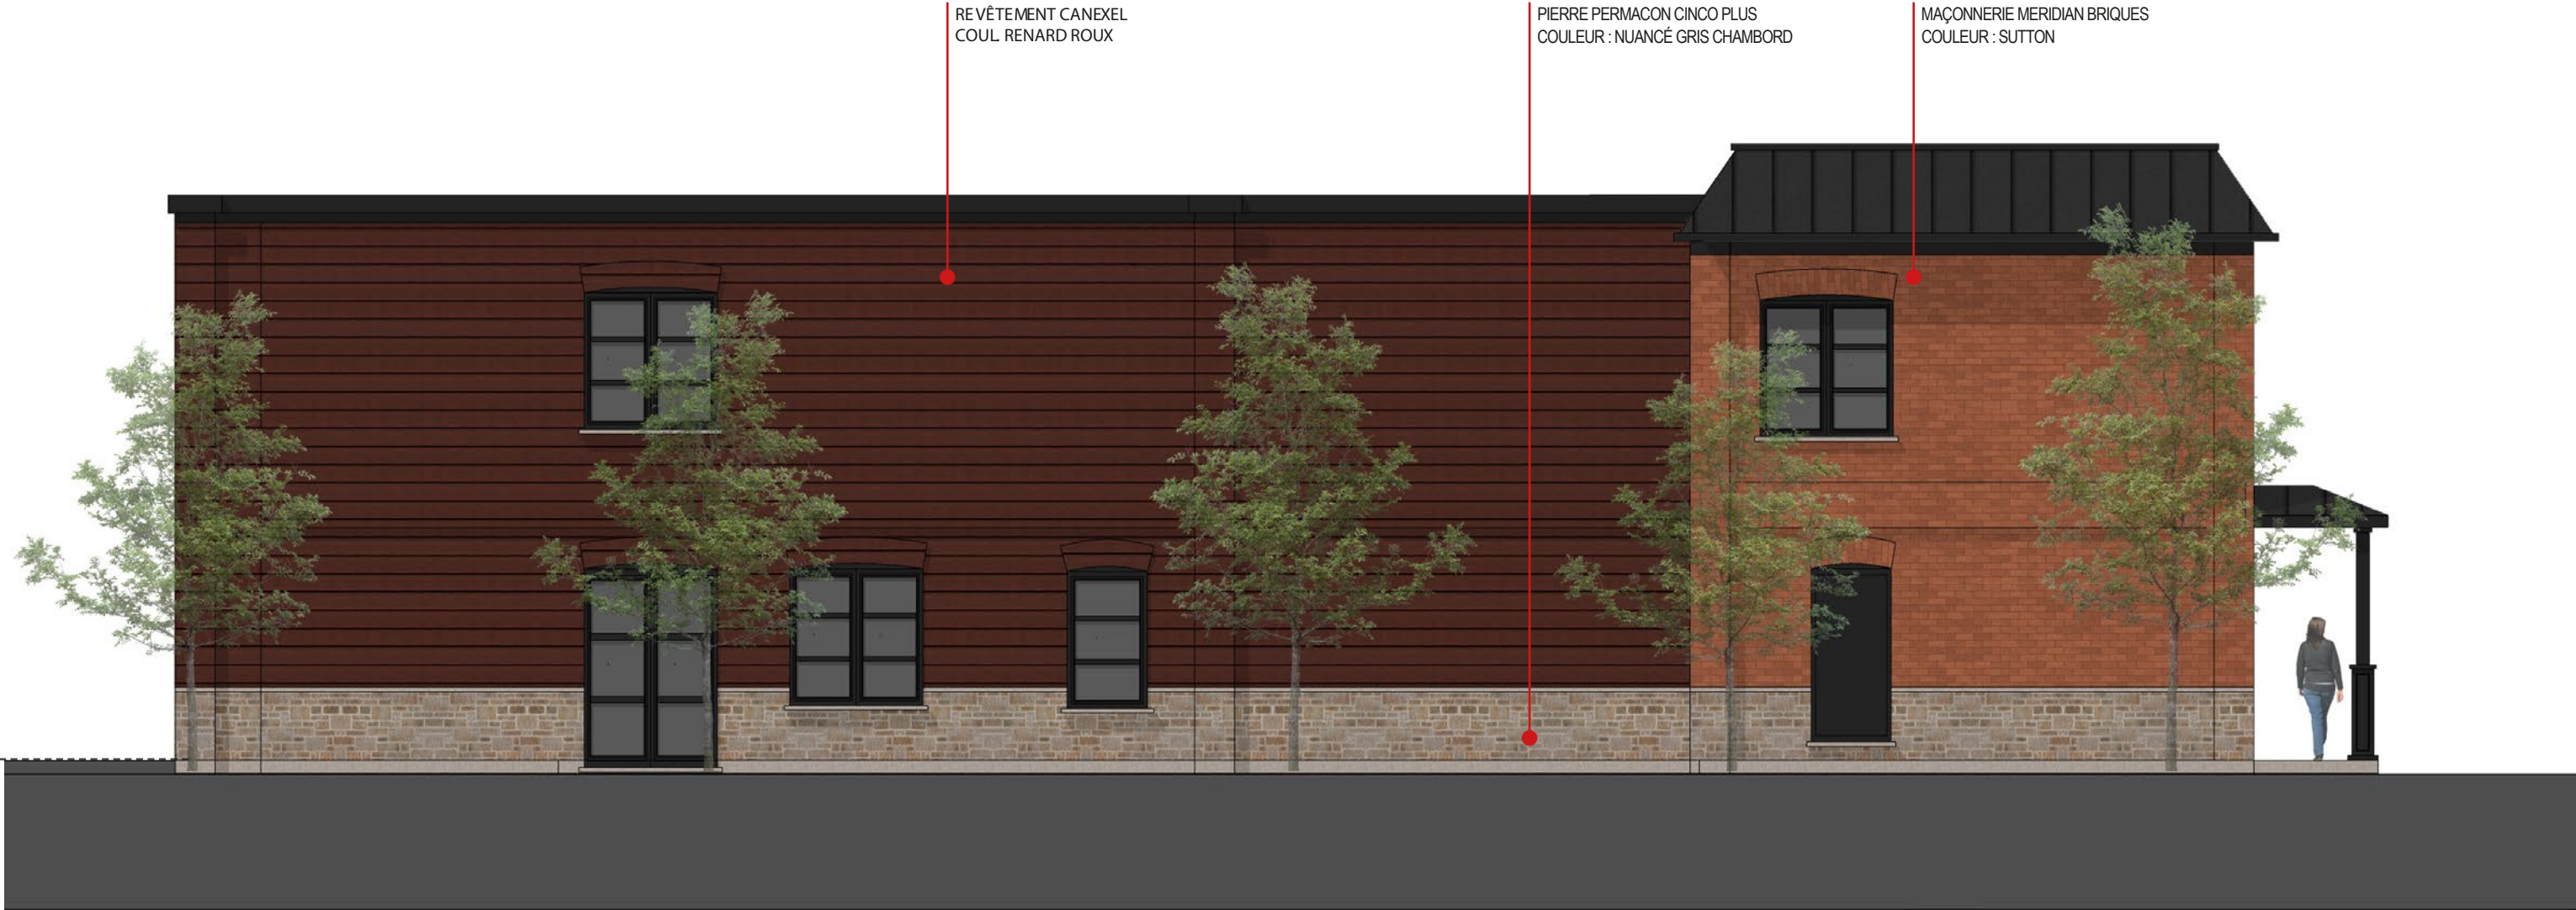



Dessiné par: B.Z. | Vérifié par: M.L... | Échelle: n/a | Date: 22.04.2020 | N.D.: 20 - 01 - 662

AUGER
CONSTRUCTION

450-218-2626
WWW.AUGERCONSTRUCTION.CA

PRESENTATION POUR CCU | CHEMIN DE LA GRANDE LIGNE, RIGAUD (QC) | AVRIL 2020

Laval
T 450 934 7446
F 450 934 7522
info@clarchitectes.ca

Vaudreuil-Dorion
T 450 424 8345
F 450 424 4867
clarchitectes.ca

CORMIER > RC
LEFEBVRE HITE
CTES



Dessiné par: B.Z. | Vérifié par: M.L... | Échelle: n/a | Date: 22.04.2020 | N.D.: 20 - 01 - 662

AUGER
CONSTRUCTION

450-218-2626
WWW.AUGERCONSTRUCTION.CA

PRESENTATION POUR CCU | CHEMIN DE LA GRANDE LIGNE, RIGAUD (QC) | AVRIL 2020

Laval
T 450 934 7446
F 450 934 7522
info@clararchitectes.ca

Vaudreuil-Dorion
T 450 424 8345
F 450 424 4867
clararchitectes.ca

CORMIER > RC
LEFEBVRE HITE
CTES



Dessiné par: B.Z. | Vérifié par: M.L. | Échelle: n/a | Date: 22.04.2020 | N.D.: 20 - 01 - 662

AUGER
CONSTRUCTION

450-218-2626
WWW.AUGERCONSTRUCTION.CA

PRESENTATION POUR CCU | CHEMIN DE LA GRANDE LIGNE, RIGAUD (QC) | AVRIL 2020

Laval
T 450 934 7446
F 450 934 7522
info@clararchitectes.ca

Vaudreuil-Dorion
T 450 424 8345
F 450 424 4867
clararchitectes.ca

CORMIER > RC
LEFEBVRE HITE
CTES



Dessiné par: B.Z. | Vérifié par: M.L. | Échelle: n/a | Date: 22.04.2020 | N.D.: 20 - 01 - 662

AUGER
CONSTRUCTION

450-218-2626
WWW.AUGERCONSTRUCTION.CA

PRESENTATION POUR CCU | CHEMIN DE LA GRANDE LIGNE, RIGAUD (QC) | AVRIL 2020

Laval
T 450 934 7446
F 450 934 7522
info@clararchitectes.ca

Vaudreuil-Dorion
T 450 424 8345
F 450 424 4867
clararchitectes.ca

CORMIER > RC
LEFEBVRE HITE
CTES