

NOUVEAUX BÂTIMENTS À LOGEMENTS, RUE PRINCIPALE, BEAUHARNOIS



Dessiné par: K.C. & V.S. | Vérifié par: M.L. | Date: 01.10.19 | Échelle: 1/8" = 1'-0" | No. PROJET CLA : 19-10-623

AUGER
CONSTRUCTION

450-218-2626
WWW.AUGERCONSTRUCTION.CA

PRÉLIMINAIRE | NOUVEAUX BÂTIMENTS À LOGEMENTS, RUE PRINCIPALE, BEAUHARNOIS


Ne pas mesurer directement à partir des dessins. Avant le commencement de tous travaux, l'entrepreneur général doit vérifier les dimensions sur le site. L'entrepreneur général doit aviser les architectes de toutes variations entre les mesures prises sur le site et les plans. Les travaux et les matériaux doivent être conformes aux normes et aux standards en cours. Ces dessins sont la propriété de **CORMIER LEFEBVRE ARCHITECTES** et ne doivent pas être copiés ou reproduits en partie ou en entier sans autorisation.

Laval
T 450 934 7446
F 450 934 7522
info@clarchitectes.ca

Vaudreuil-Dorion
T 450 424 8345
F 450 424 4867
clarchitectes.ca

CORMIER LEFEBVRE **RC**
HITE
CTES

PLAN TYPE

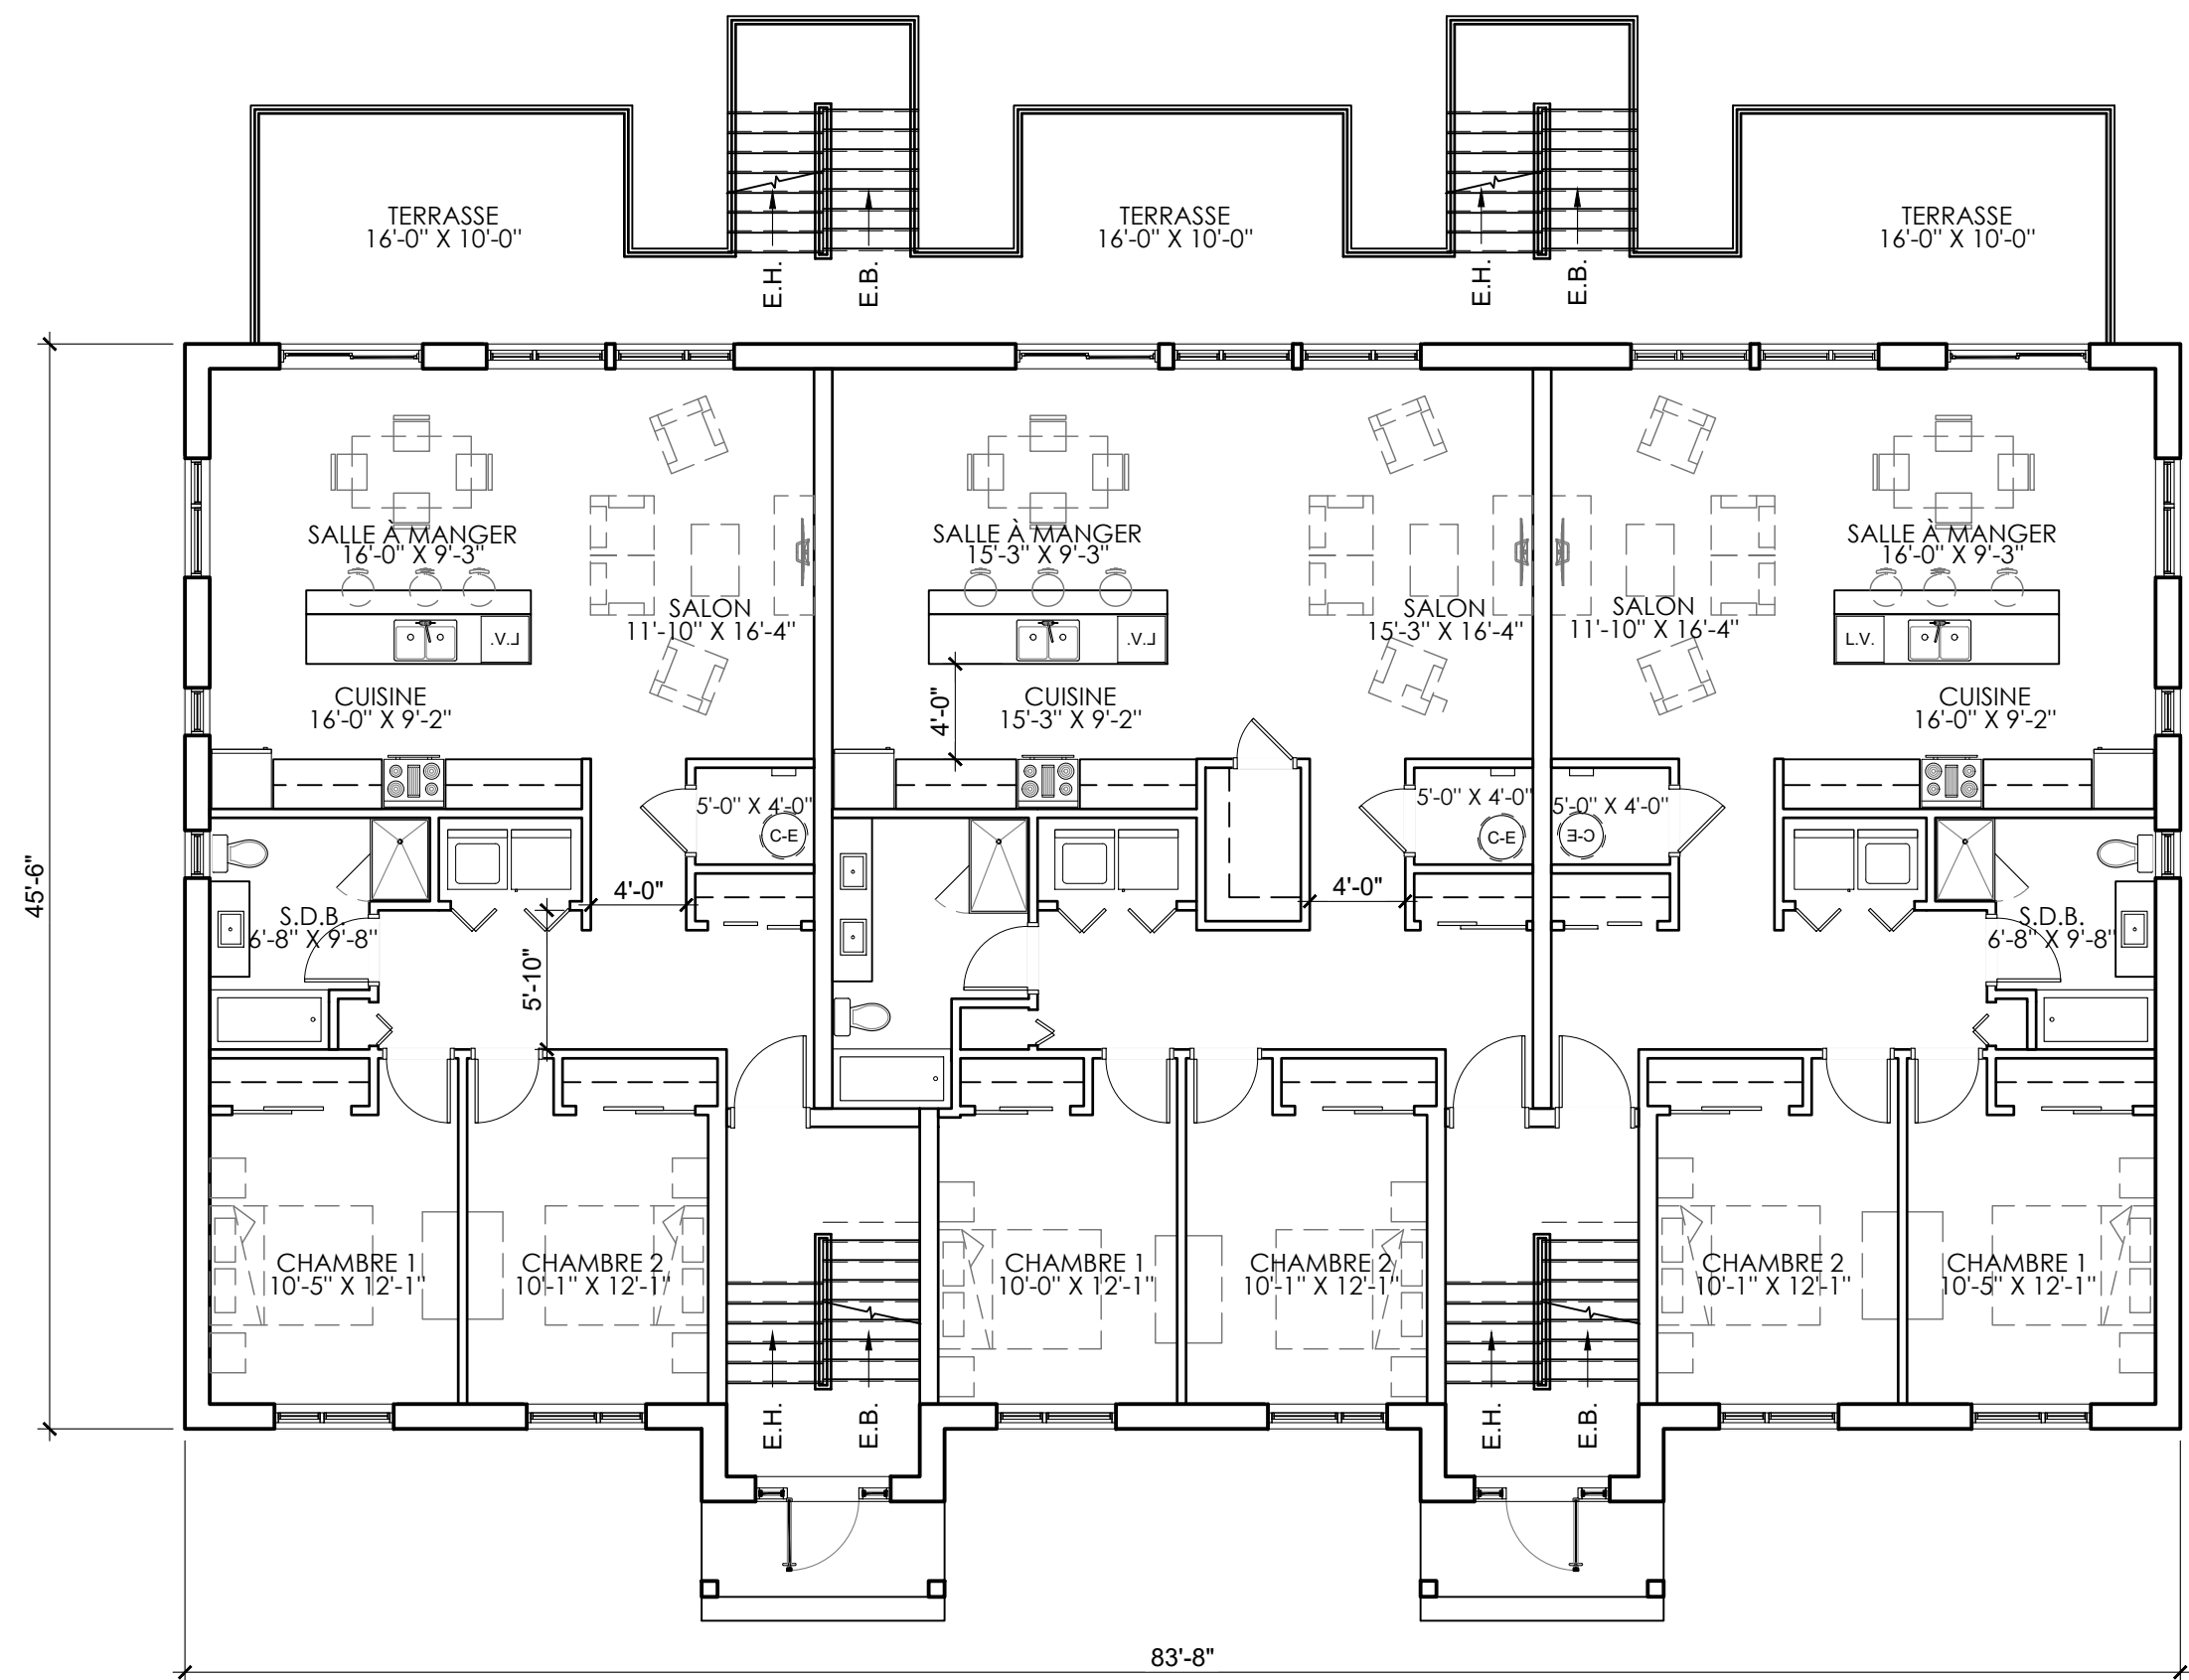

Dessiné par: K.C. & V.S. | Vérifié par: M.L. | Date: 01.10.19 | Échelle: 1/8" = 1'-0" | No. PROJET CLA : 19-10-623

AUGER
CONSTRUCTION

450-218-2626
WWW.AUGERCONSTRUCTION.CA

PRÉLIMINAIRE | NOUVEAUX BÂTIMENTS À LOGEMENTS, RUE PRINCIPALE, BEAUHARNOIS

Ne pas mesurer directement à partir des dessins. Avant le commencement de tous travaux, l'entrepreneur général doit vérifier les dimensions sur le site. L'entrepreneur général doit aviser les architectes de toutes variations entre les mesures prises sur le site et les plans. Les travaux et les matériaux doivent être conformes aux normes et aux standards en cours. Ces dessins sont la propriété de **CORMIER LEFEBVRE ARCHITECTES** et ne doivent pas être copiés ou reproduits en partie ou en entier sans autorisation.

Laval
T 450 934 7446
F 450 934 7522
info@clarchitectes.ca

Vaudreuil-Dorion
T 450 424 8345
F 450 424 4867
clarchitectes.ca

CORMIER LEFEBVRE ARCHITECTES

ÉLÉVATIONS



ÉLÉVATION DROITE



ÉLÉVATION AVANT

Dessiné par: K.C. & V.S. | Vérifié par: M.L. | Date: émis | 01.10.19 | Échelle: 1/8" = 1'-0" | No. PROJET CLA : 19-10-623

AUGER 450-218-2626
 CONSTRUCTION WWW.AUGERCONSTRUCTION.CA

PRÉLIMINAIRE | NOUVEAUX BÂTIMENTS À LOGEMENTS, RUE PRINCIPALE, BEAUHARNOIS

Ne pas mesurer directement à partir des dessins. Avant le commencement de tous travaux, l'entrepreneur général doit vérifier les dimensions sur le site. L'entrepreneur général doit aviser les architectes de toutes variations entre les mesures prises sur le site et les plans. Les travaux et les matériaux doivent être conformes aux normes et aux standards en cours. Ces dessins sont la propriété de CORMIER LEFEBVRE ARCHITECTES et ne doivent pas être copiés ou reproduits en partie ou en entier sans autorisation.

Laval
 T 450 934 7446
 F 450 934 7522
 info@clarchitectes.ca

Vaudreuil-Dorion
 T 450 424 8345
 F 450 424 4867
 clarchitectes.ca

CORMIER > RC
LEFEBVRE HITE
 CTES

ÉLÉVATIONS



ÉLÉVATION GAUCHE



ÉLÉVATION ARRIÈRE

Dessiné par: K.C. & V.S. | Vérifié par: M.L. | Date: 01.10.19 | Échelle: 1/8" = 1'-0" | No. PROJET CLA : 19-10-623

AUGER 450-218-2626
 CONSTRUCTION WWW.AUGERCONSTRUCTION.CA

PRÉLIMINAIRE | NOUVEAUX BÂTIMENTS À LOGEMENTS, RUE PRINCIPALE, BEAUHARNOIS

Ne pas mesurer directement à partir des dessins. Avant le commencement de tous travaux, l'entrepreneur général doit vérifier les dimensions sur le site. L'entrepreneur général doit aviser les architectes de toutes variations entre les mesures prises sur le site et les plans. Les travaux et les matériaux doivent être conformes aux normes et aux standards en cours. Ces dessins sont la propriété de **CORMIER LEFEBVRE ARCHITECTES** et ne doivent pas être copiés ou reproduits en partie ou en entier sans autorisation.

Laval
 T 450 934 7446
 F 450 934 7522
 info@clarchitectes.ca

Vaudreuil-Dorion
 T 450 424 8345
 F 450 424 4867
 clarchitectes.ca

CORMIER LEFEBVRE ARCHITECTES



Dessiné par: K.C. & V.S. | Vérifié par: M.L. | Date: émis 01.10.19 | Échelle: 1/8" = 1'-0" | No. PROJET CLA : 19-10-623

AUGER

CONSTRUCTION

450-218-2626

WWW.AUGERCONSTRUCTION.CA

PRÉLIMINAIRE | NOUVEAUX BÂTIMENTS À LOGEMENTS, RUE PRINCIPALE, BEAUHARNOIS

Ne pas mesurer directement à partir des dessins. Avant le commencement de tous travaux, l'entrepreneur général doit vérifier les dimensions sur le site. L'entrepreneur général doit aviser les architectes de toutes variations entre les mesures prises sur le site et les plans. Les travaux et les matériaux doivent être conformes aux normes et aux standards en cours. Ces dessins sont la propriété de **CORMIER LEFEBVRE ARCHITECTES** et ne doivent pas être copiés ou reproduits en partie ou en entier sans autorisation.

Laval
T 450 934 7446
F 450 934 7522
info@clararchitectes.ca

Vaudreuil-Dorion
T 450 424 8345
F 450 424 4867
clararchitectes.ca

CORMIER & LEBLANC
LEFEBVRE ARCHITECTES



Dessiné par: K.C. & V.S. | Vérifié par: M.L. | Date: émis 01.10.19 | Échelle: 1/8" = 1'-0" | No. PROJET CLA : 19-10-623

AUGER 450-218-2626
CONSTRUCTION WWW.AUGERCONSTRUCTION.CA

PRÉLIMINAIRE | NOUVEAUX BÂTIMENTS À LOGEMENTS, RUE PRINCIPALE, BEAUHARNOIS

Ne pas mesurer directement à partir des dessins. Avant le commencement de tous travaux, l'entrepreneur général doit vérifier les dimensions sur le site. L'entrepreneur général doit aviser les architectes de toutes variations entre les mesures prises sur le site et les plans. Les travaux et les matériaux doivent être conformes aux normes et aux standards en cours. Ces dessins sont la propriété de **CORMIER LEFEBVRE ARCHITECTES** et ne doivent pas être copiés ou reproduits en partie ou en entier sans autorisation.

Laval
T 450 934 7446
F 450 934 7522
info@clarchitectes.ca

Vaudreuil-Dorion
T 450 424 8345
F 450 424 4867
clarchitectes.ca

CORMIER > RC
LEFEBVRE HITE
CTES



Dessiné par: K.C. & V.S. | Vérifié par: M.L. | Date: 01.10.19 | Échelle: 1/8" = 1'-0" | No. PROJET CLA : 19-10-623

AUGER

450-218-2626

WWW.AUGERCONSTRUCTION.CA

CONSTRUCTION

PRÉLIMINAIRE | NOUVEAUX BÂTIMENTS À LOGEMENTS, RUE PRINCIPALE, BEAUHARNOIS

Ne pas mesurer directement à partir des dessins. Avant le commencement de tous travaux, l'entrepreneur général doit vérifier les dimensions sur le site. L'entrepreneur général doit aviser les architectes de toutes variations entre les mesures prises sur le site et les plans. Les travaux et les matériaux doivent être conformes aux normes et aux standards en cours. Ces dessins sont la propriété de **CORMIER LEFEBVRE ARCHITECTES** et ne doivent pas être copiés ou reproduits en partie ou en entier sans autorisation.

Laval
T 450 934 7446
F 450 934 7522
info@clararchitectes.ca

Vaudreuil-Dorion
T 450 424 8345
F 450 424 4867
clararchitectes.ca

CORMIER > RC
LEFEBVRE HITE
ARCHITECTES CTES



Dessiné par: K.C. & V.S. | Vérifié par: M.L. | Date: émis 01.10.19 | Échelle: 1/8" = 1'-0" | No. PROJET CLA : 19-10-623

AUGER

CONSTRUCTION

450-218-2626

WWW.AUGERCONSTRUCTION.CA

PRÉLIMINAIRE | NOUVEAUX BÂTIMENTS À LOGEMENTS, RUE PRINCIPALE, BEAUHARNOIS

Ne pas mesurer directement à partir des dessins. Avant le commencement de tous travaux, l'entrepreneur général doit vérifier les dimensions sur le site. L'entrepreneur général doit aviser les architectes de toutes variations entre les mesures prises sur le site et les plans. Les travaux et les matériaux doivent être conformes aux normes et aux standards en cours. Ces dessins sont la propriété de **CORMIER LEFEBVRE ARCHITECTES** et ne doivent pas être copiés ou reproduits en partie ou en entier sans autorisation.

Laval
T 450 934 7446
F 450 934 7522
info@clararchitectes.ca

Vaudreuil-Dorion
T 450 424 8345
F 450 424 4867
clararchitectes.ca

**CORMIER > RC
LEFEBVRE ARCHITECTES**



Dessiné par: K.C. & V.S. | Vérifié par: M.L. | Date: 01.10.19 | Échelle: 1/8" = 1'-0" | No. PROJET CLA : 19-10-623

AUGER
CONSTRUCTION

450-218-2626
WWW.AUGERCONSTRUCTION.CA

PRÉLIMINAIRE | NOUVEAUX BÂTIMENTS À LOGEMENTS, RUE PRINCIPALE, BEAUHARNOIS

Ne pas mesurer directement à partir des dessins. Avant le commencement de tous travaux, l'entrepreneur général doit vérifier les dimensions sur le site. L'entrepreneur général doit aviser les architectes de toutes variations entre les mesures prises sur le site et les plans. Les travaux et les matériaux doivent être conformes aux normes et aux standards en cours. Ces dessins sont la propriété de **CORMIER LEFEBVRE ARCHITECTES** et ne doivent pas être copiés ou reproduits en partie ou en entier sans autorisation.

Laval
T 450 934 7446
F 450 934 7522
info@clararchitectes.ca

Vaudreuil-Dorion
T 450 424 8345
F 450 424 4867
clararchitectes.ca

CORMIER > RC
LEFEBVRE HITE
CTES